


kobaltblau	Disporaum 22.1
lilie	Disporaum 22.2
nachtblau	WHG 22.92
pastellblau	WHG 22.93
violettgrau	WHG 22.94
flieder	WHG 22.95
enzianblau	WHG 22.96
hellblau	WHG 22.97
taubenblau	WHG 22.98
himmelblau	WHG 22.99

Stockwerkeigentum  
**Schützenheimweg 22**  
**Farblegende**  
Schützenheim, 6012 Obernau

Plan. Nr.: 14000 - 5.22-01  
Erstellt: 04.05.2023 / lme  
Revidiert:

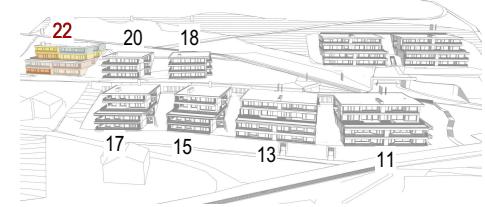

Stockwerkeigentum  
Aufteilungsplan 22-4  
**Schützenheimweg 22**  
**Kellergeschoß**  
Schützenheim, 6012 Obernau



Plan. Nr.: 14000 - 5.22-02  
Erstellt: 04.05.2023 / lme  
Revidiert:

1:150 0 3 6



Überbauung Schützenheim  
14000 Obernau by ROMANO & CHRISTEN

**ROMANO & CHRISTEN**

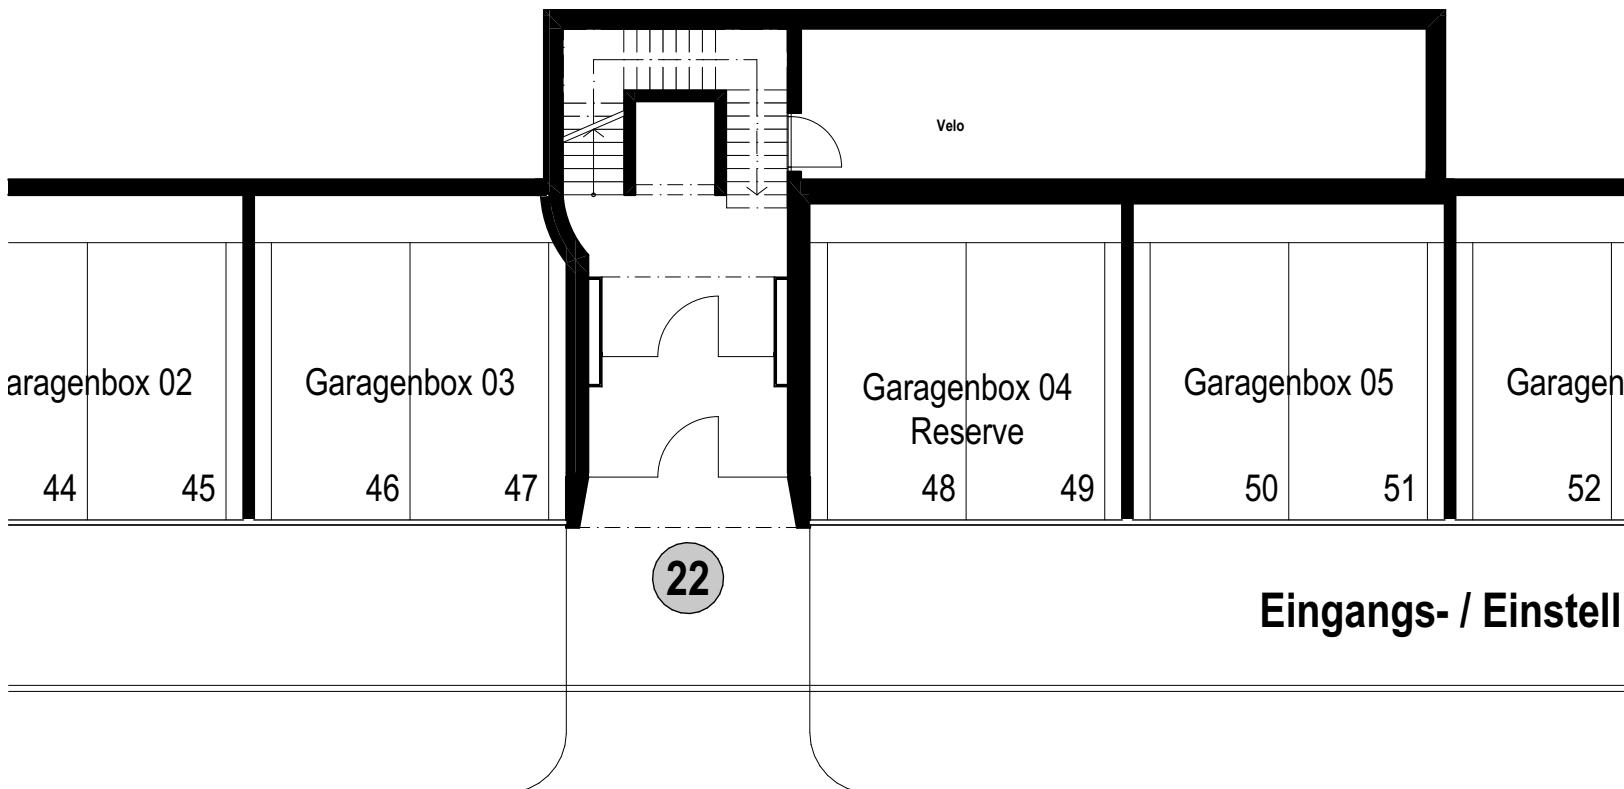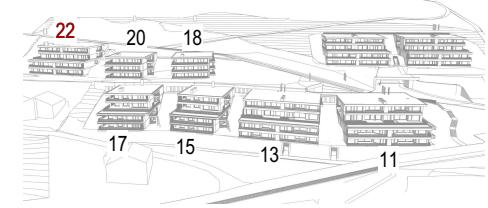

Stockwerkeigentum  
Aufteilungsplan 22-4  
**Schützenheimweg 22**  
**Eingangsgeschoss**  
Schützenheim, 6012 Obernau



Plan. Nr.: 14000 - 5.22-03  
Erstellt: 04.05.2023 / lme  
Revidiert:

1:150      0      3      6



**Überbauung Schützenheim**  
14000 Obernau by ROMANO & CHRISTEN

**ROMANO & CHRISTEN**

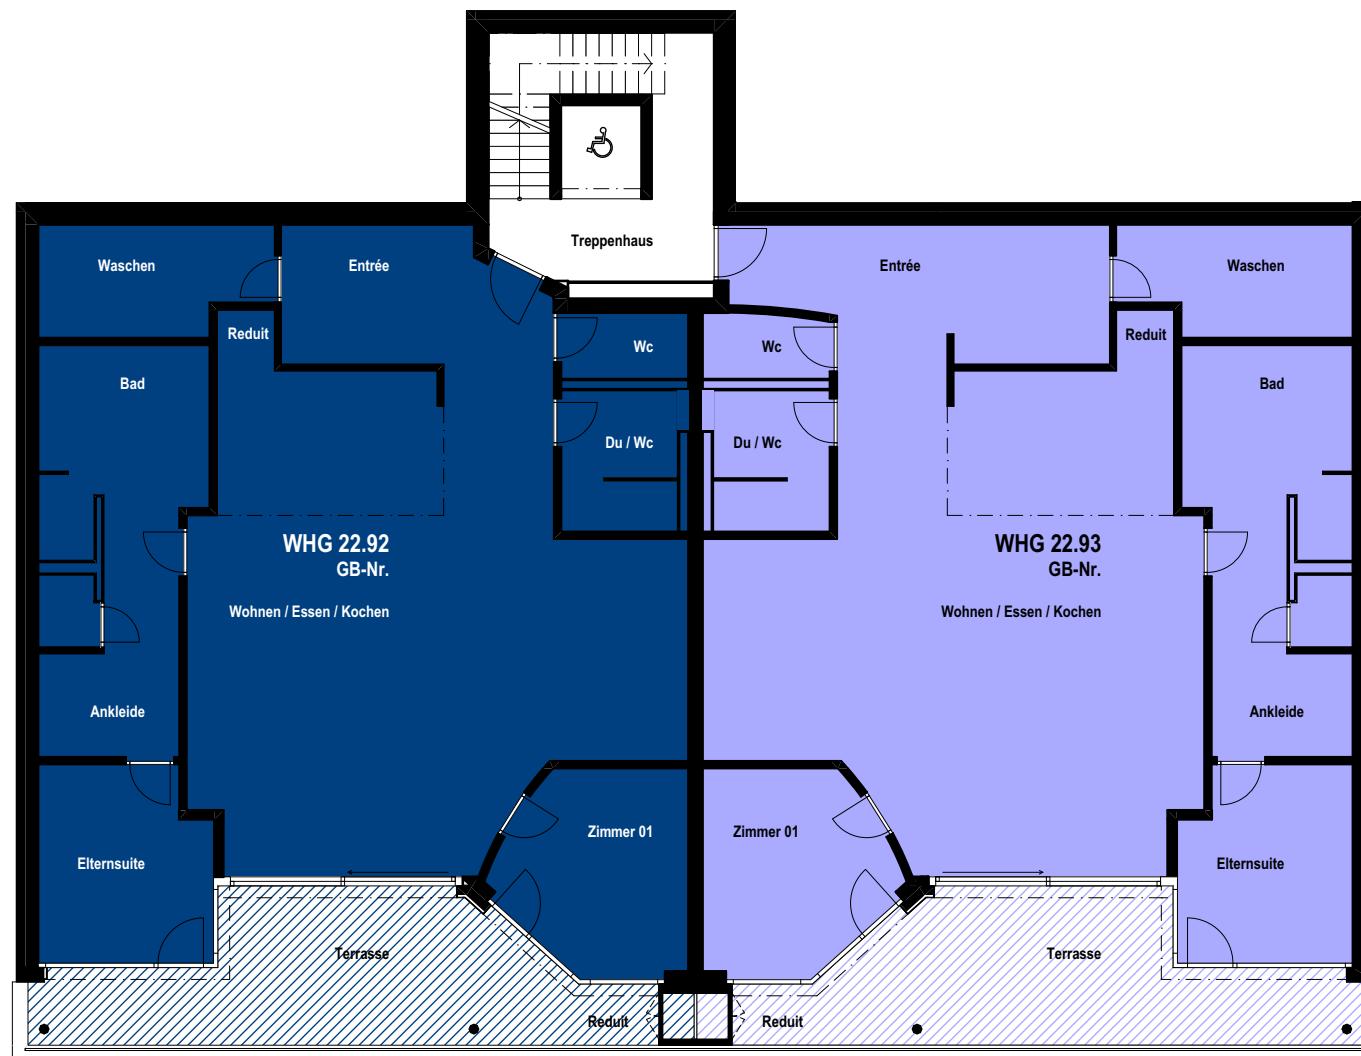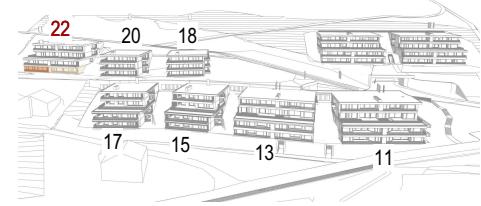

Stockwerkeigentum  
Aufteilungsplan 22-4  
**Schützenheimweg 22**  
**Erdgeschoss**  
Schützenheim, 6012 Obernau



Plan. Nr.: 14000 - 5.22-04  
Erstellt: 04.05.2023 / lme  
Revidiert:

1:150 0 3 6



**Überbauung Schützenheim**  
14000 Obernau by ROMANO & CHRISTEN

**ROMANO & CHRISTEN**

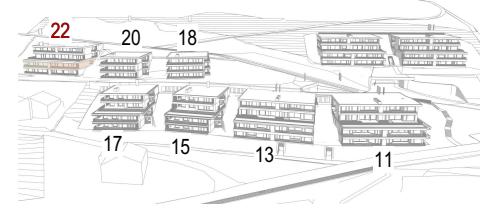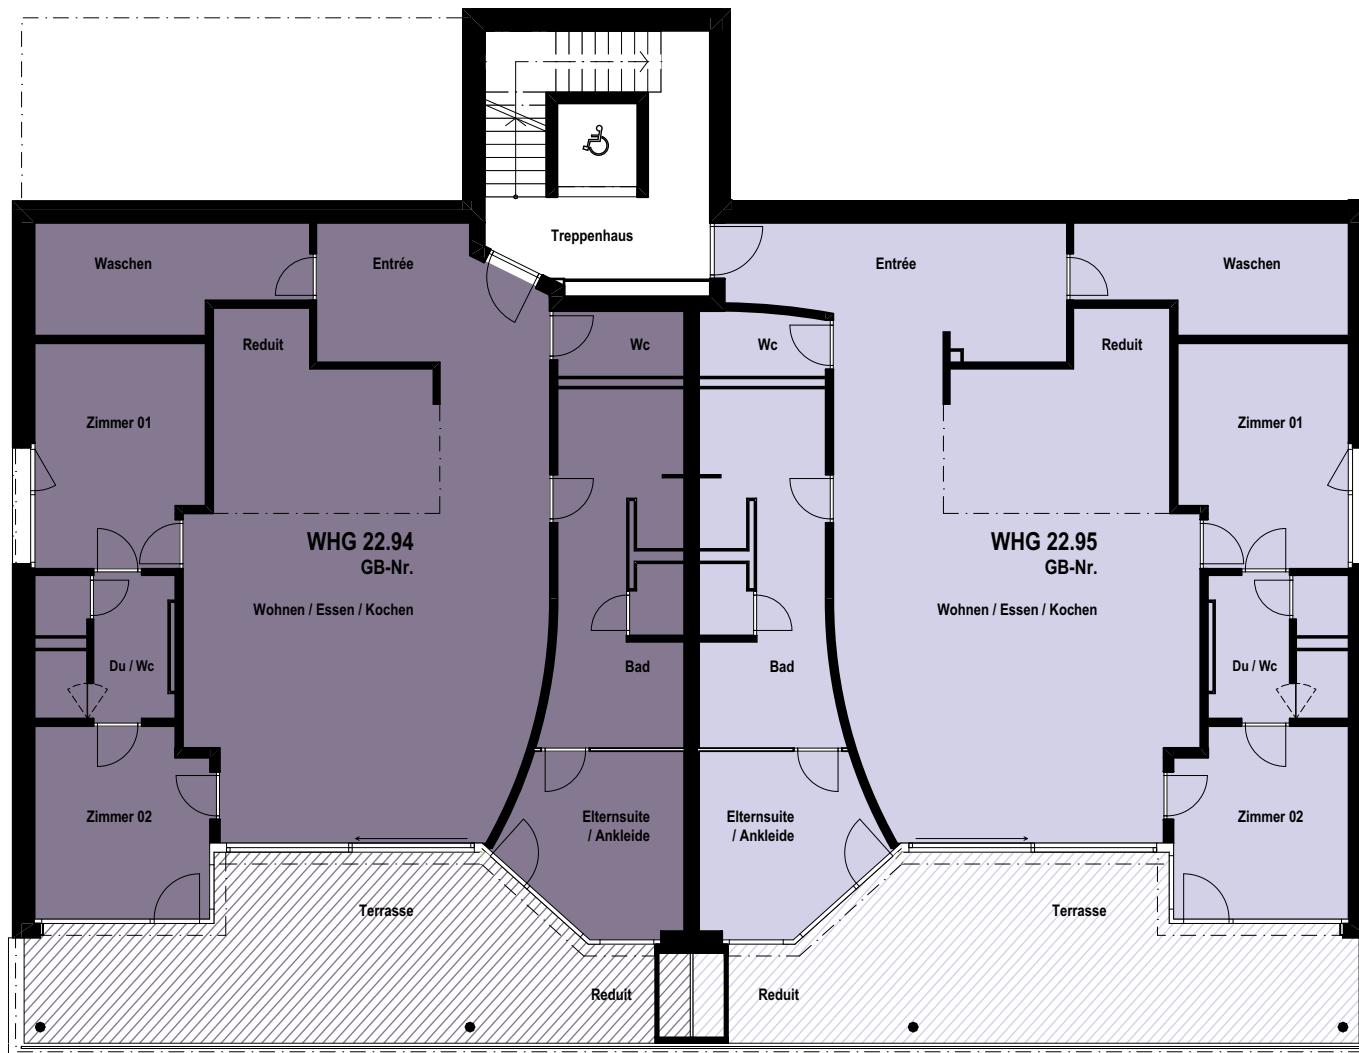

Stockwerkeigentum  
Aufteilungsplan 22-4  
**Schützenheimweg 22**  
**1. Obergeschoss**  
Schützenheim, 6012 Obernau


Plan. Nr.: 14000 - 5.22-05  
Erstellt: 04.05.2023 / lme  
Revidiert:

1:150 0 3 6

**Überbauung Schützenheim**  
14000 Obernau by ROMANO & CHRISTEN



**ROMANO & CHRISTEN**

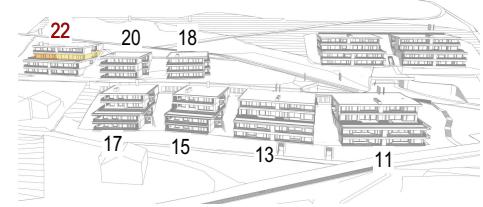

Stockwerkeigentum  
Aufteilungsplan 22-4  
**Schützenheimweg 22**  
**2. Obergeschoß**  
Schützenheim, 6012 Obernau


Plan. Nr.: 14000 - 5.22-06  
Erstellt: 04.05.2023 / lme  
Revidiert:

1:150 0 3 6

**Überbauung Schützenheim**  
14000 Obernau by ROMANO & CHRISTEN



**ROMANO & CHRISTEN**

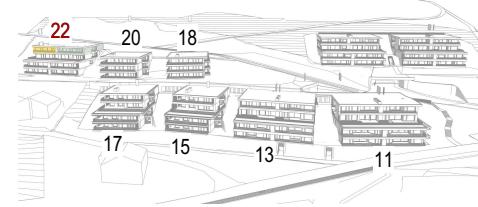

# Überbauung Schützenheim

14000 Obernau by ROMANO & CHRISTEN

Stockwerkeigentum  
Aufteilungsplan 22-4  
**Schützenheimweg 22**  
**Dachgeschoss**  
Schützenheim, 6012 Obernau

Plan. Nr.: 14000 - 5.22-07  
Erstellt: 04.05.2023 / lme  
Revidiert:

1:150 0 3 6

**ROMANO & CHRISTEN**

