



orangebraun	WHG 20.89
beigerot	WHG 20.90
pfirsich	WHG 20.91

Stockwerkeigentum
Schützenheimweg 20
Farblegende
Schützenheim, 6012 Obernau

Plan. Nr.: 14000 - 5.22-01
Erstellt: 02.05.2023 / lme
Revidiert:

Überbauung Schützenheim
14000 Obernau by ROMANO & CHRISTEN

ROMANO & CHRISTEN

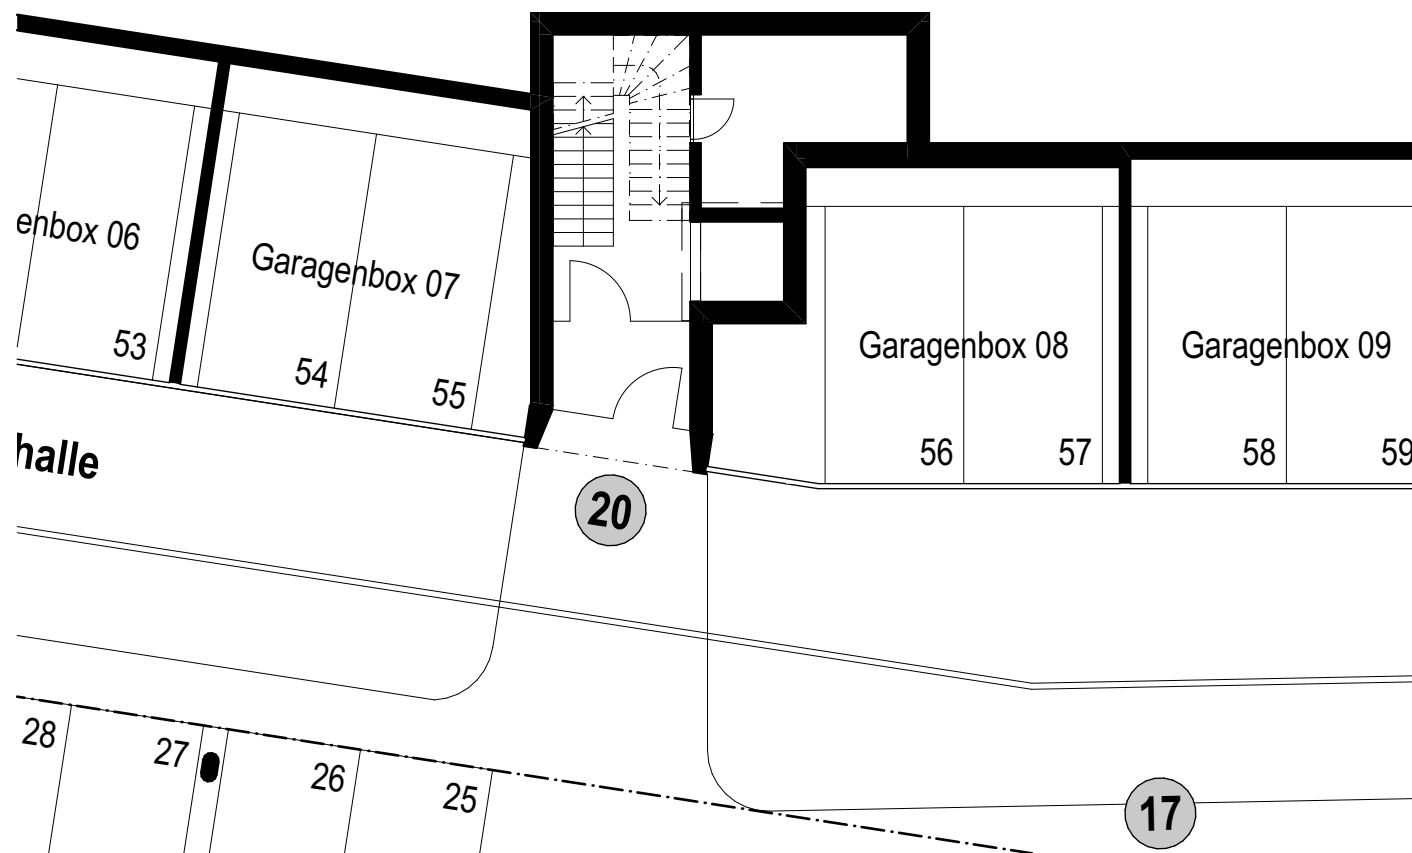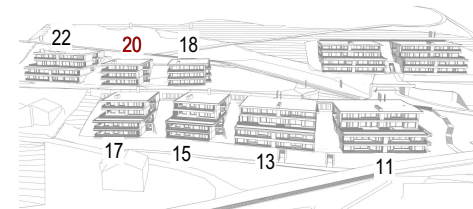

Stockwerkeigentum
Aufteilungsplan 20-4
Schützenheimweg 20
Eingangsgeschoss
Schützenheim, 6012 Obernau


Plan. Nr.: 14000 - 5.20-01
Erstellt: 02.05.2023 / lme
Revidiert:

1:150 0 3 6



Überbauung Schützenheim
14000 Obernau by ROMANO & CHRISTEN

ROMANO & CHRISTEN

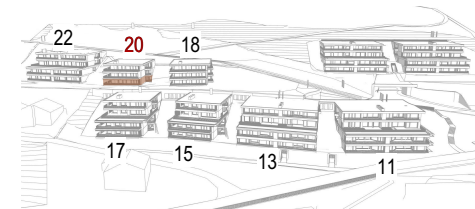

Stockwerkeigentum
Aufteilungsplan 20-4
Schützenheimweg 20
Erdgeschoss
Schützenheim, 6012 Obernau


Plan. Nr.: 14000 - 5.20-02
Erstellt: 02.05.2023 / lme
Revidiert:



1:150 0 3 6

Überbauung Schützenheim
14000 Obernau by **ROMANO & CHRISTEN**

ROMANO & CHRISTEN

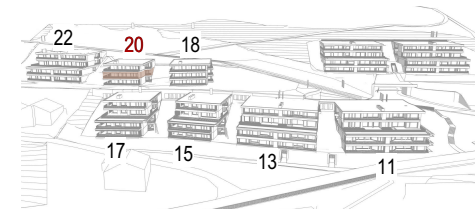

Stockwerkeigentum
Aufteilungsplan 20-4
Schützenheimweg 20
1. Obergeschoss
Schützenheim, 6012 Obernau


Plan. Nr.: 14000 - 5.20-03
Erstellt: 02.05.2023 / lme
Revidiert:



1:150 0 3 6

Überbauung Schützenheim
14000 Obernau by **ROMANO & CHRISTEN**

ROMANO & CHRISTEN

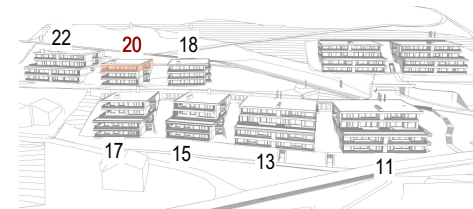

Stockwerkeigentum
Aufteilungsplan 20-4
Schützenheimweg 20
Dachgeschoss
Schützenheim, 6012 Obernau

Plan. Nr.: 14000 - 5.20-04
Erstellt: 02.05.2023 / lme
Revidiert:

1:150 0 3 6



Überbauung Schützenheim
14000 Obernau by **ROMANO & CHRISTEN**

ROMANO & CHRISTEN